


# Centro de Eventos FIERGS

## Teatro do SESI - Palco

### Planta Baixa - Projeto Dimmer

MALHA CONSTRUTIVA (125 x 125)

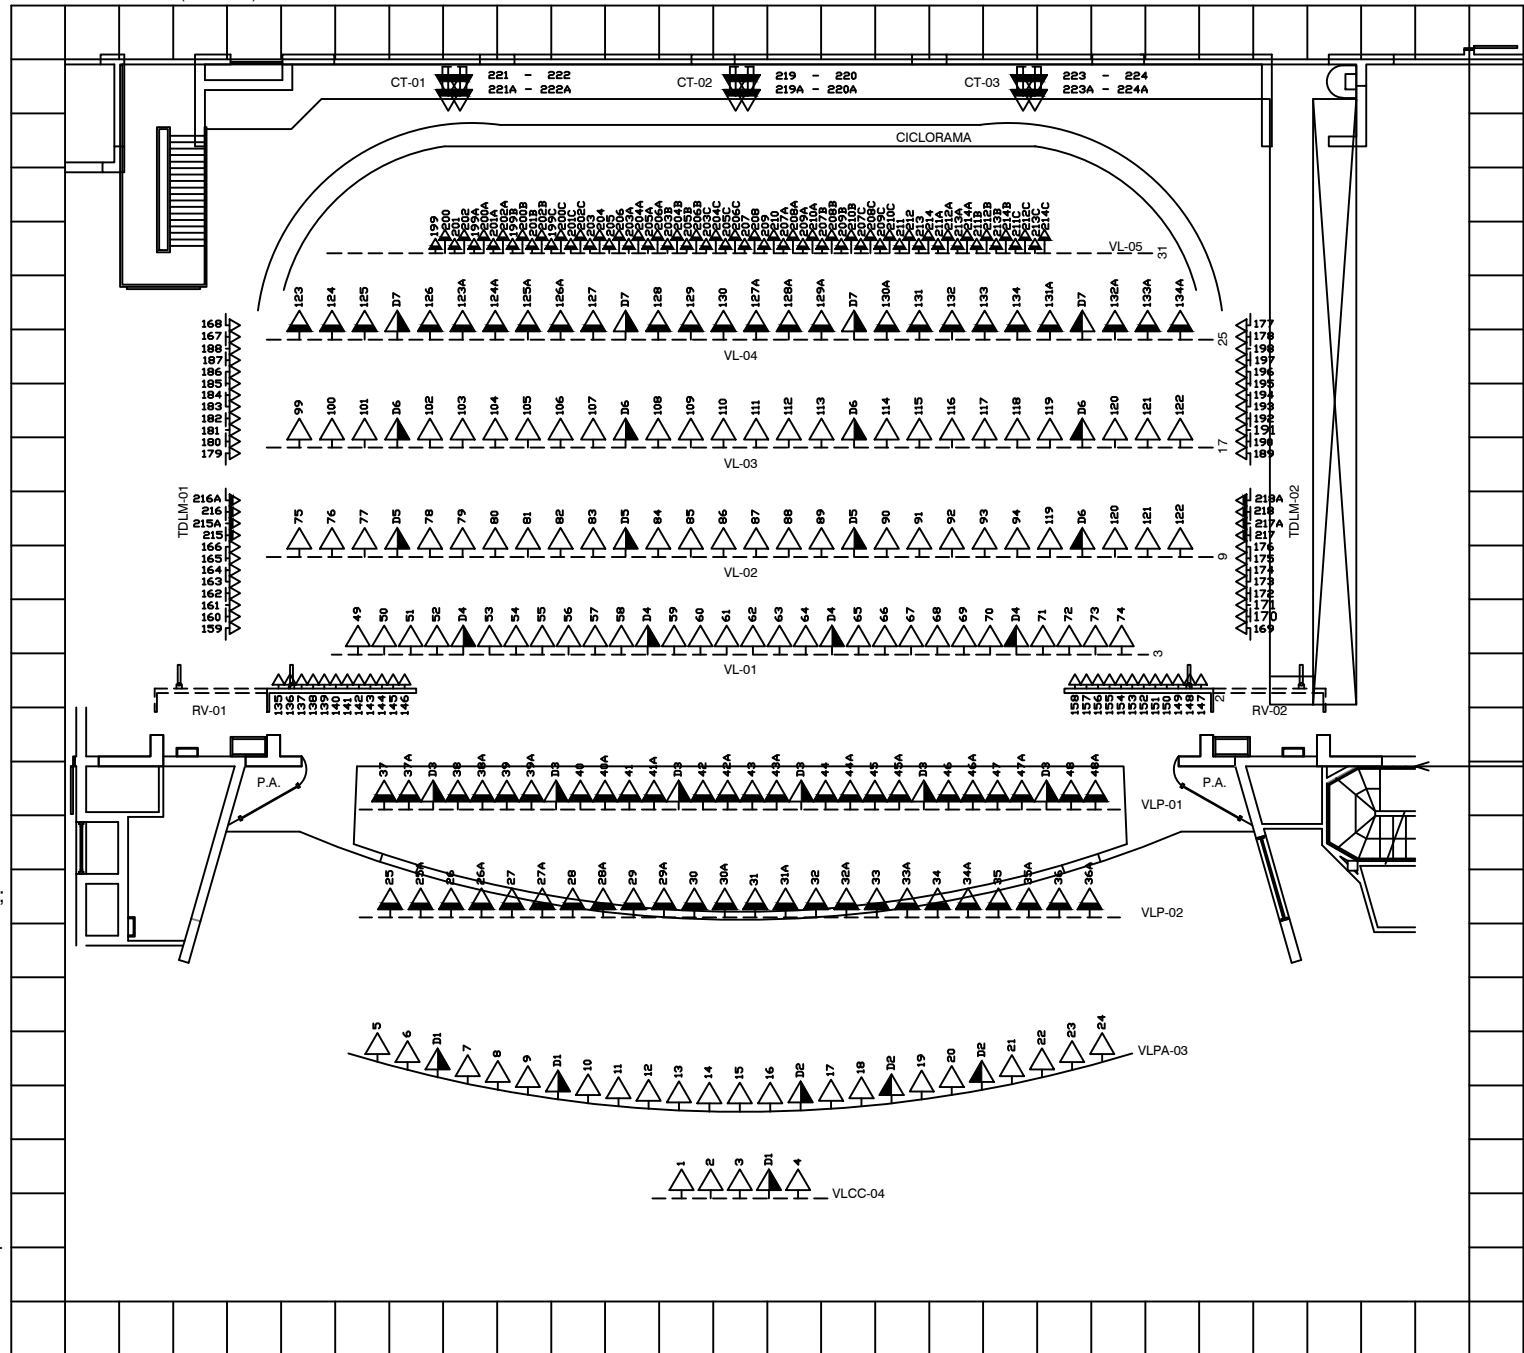

#### Legenda:

- (CT-...) - Caixa de Tomadas;
- (VLP-...) - Vara de Luz Platéia;
- (VLCC-...) - Vara de Luz Cabine de Comando;
- (VL-...) - Vara de Luz;
- (RV-...) - Regulador Vertical;
- (P.A.) - Public Adress;
- (TDLMV-...) - Tomadas Dimerizadas Laterais Móveis Verticais.

- Tomadas Diretas em Paralelo;
- Tomadas Dimerizadas;
- Tomadas Dimerizadas em Paralelo;
- Caixa com Tomadas Dimerizadas em Paralelo;
- Tomadas Dimerizadas Laterais Móveis Verticais.