


Centro de Eventos FIERGS

Salão de Convenções - Central

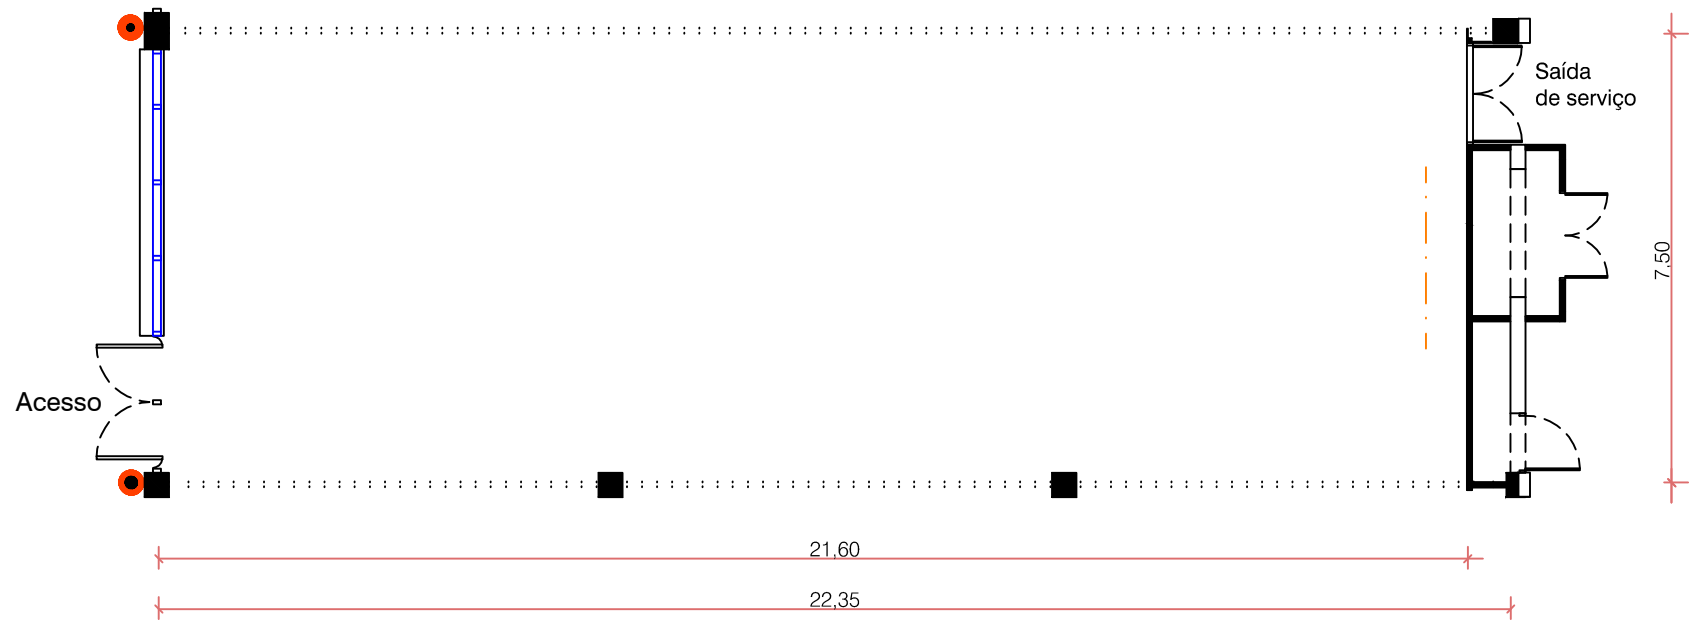

Área: 161,85m²

Pé-direito: 3,30m

Pé-direito:

- Superior: 3,50m
- Inferior: 3,00m

Legenda

..... Divisória acústica móvel: espessura 8cm

- - - - - Tela de projeção

● Proteção contra incêndio