


Centro de Eventos FIERGS

Salão de Convenções - Norte

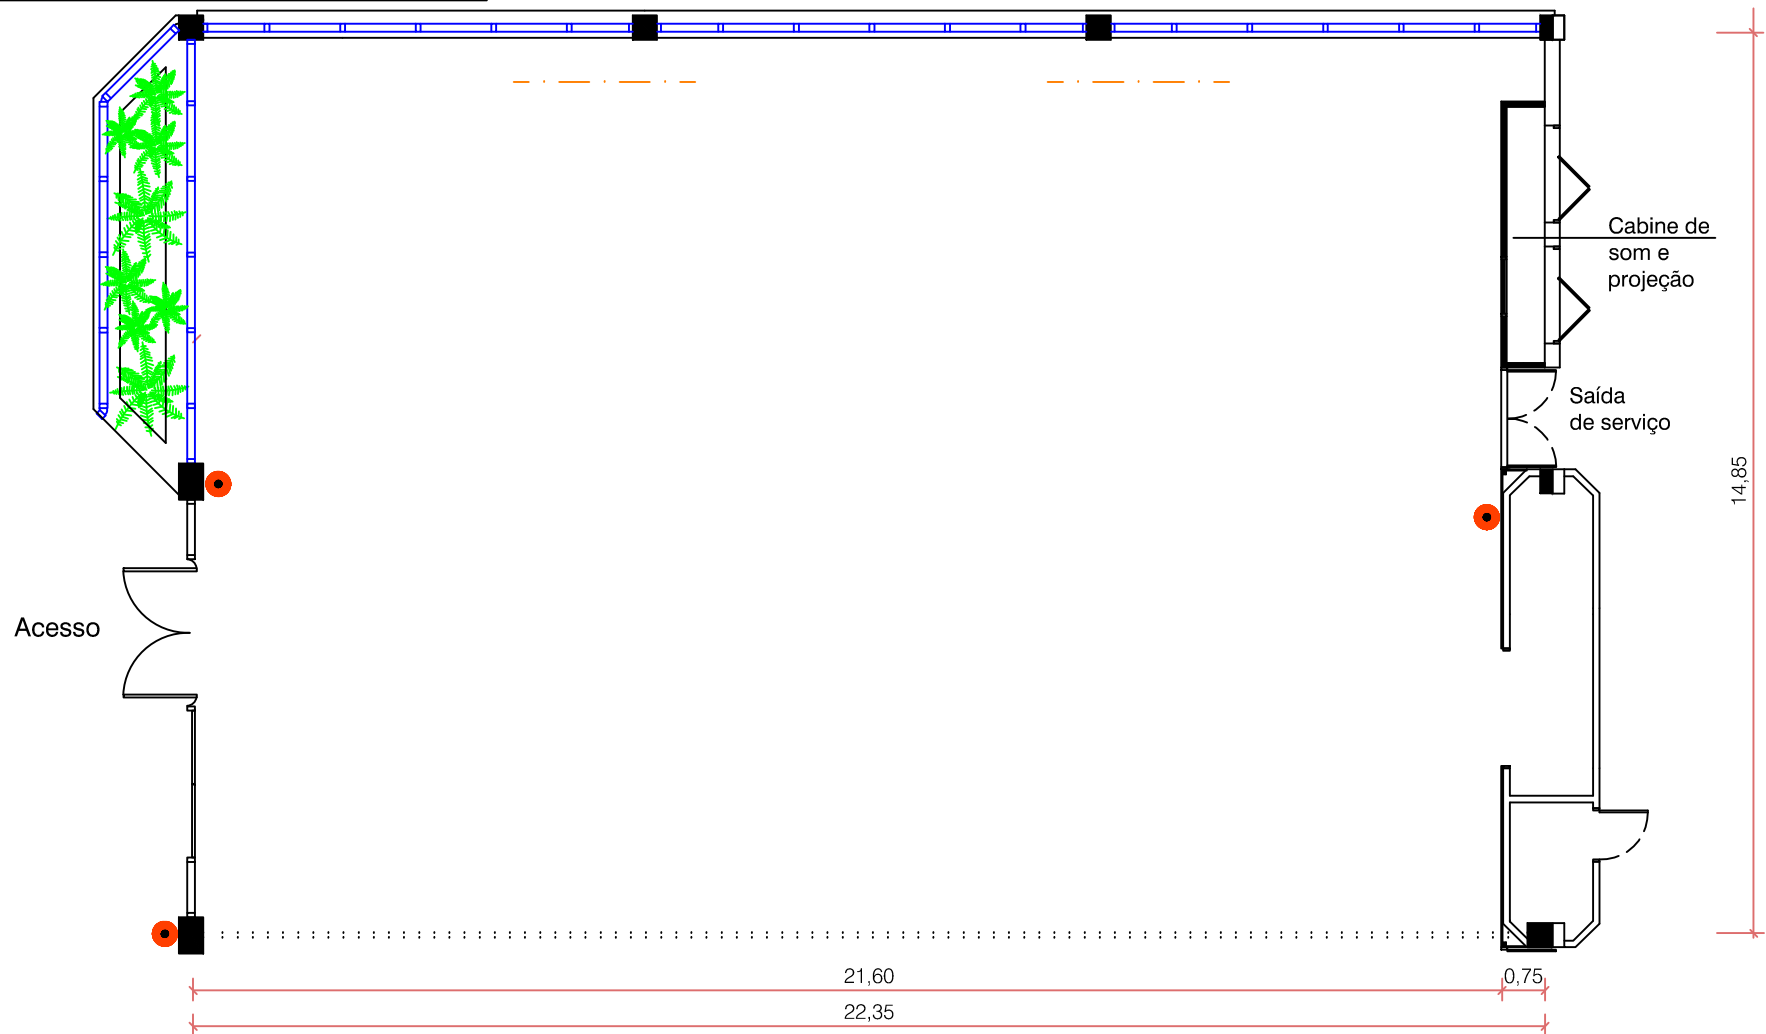

Área: 320,88m²

Pé-direito: 3,30m

Pé-direito:

- Superior: 3,50m
- Inferior: 3,00m

Legenda

..... Divisória acústica móvel: espessura 8cm

----- Tela de projeção



Proteção contra incêndio