


# Centro de Eventos FIERGS

## Salão de Convenções - Sul

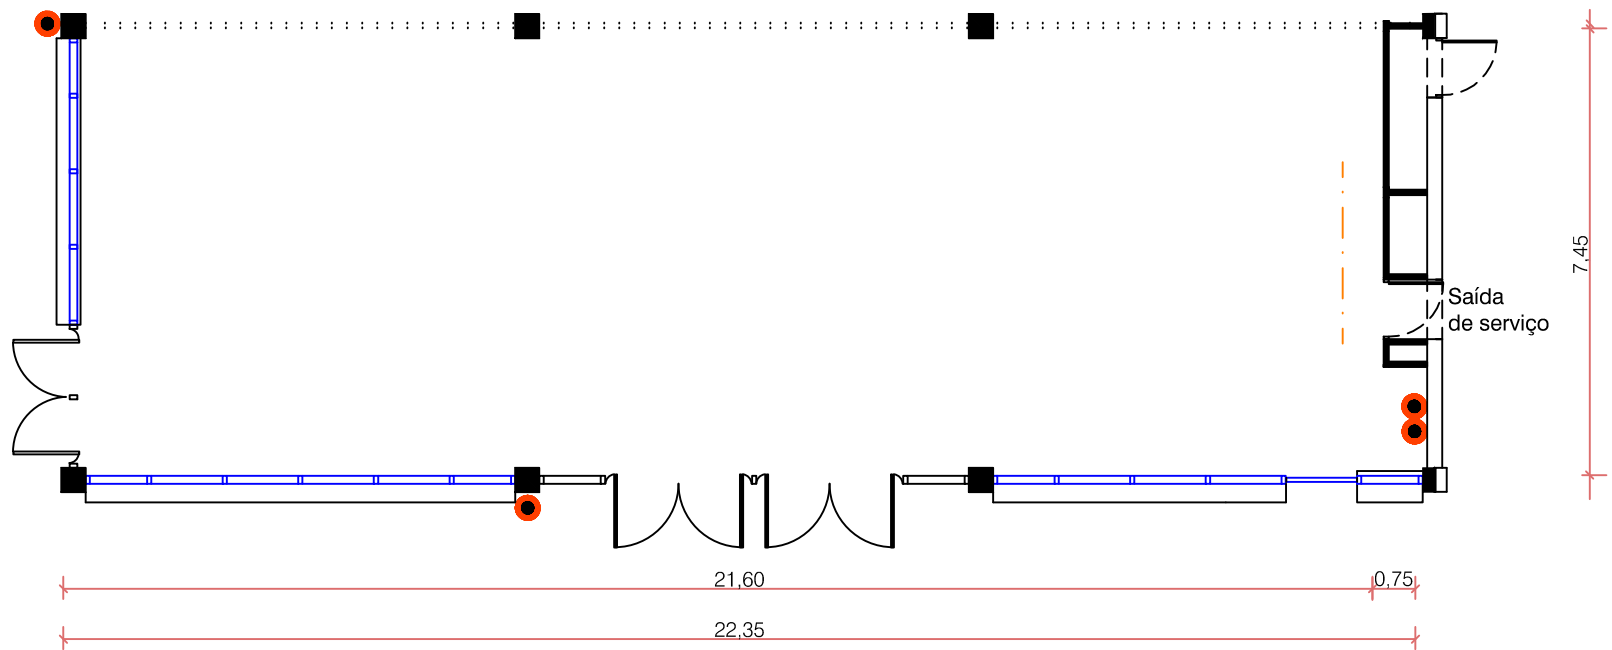

Área: 161,74m<sup>2</sup>

Pé-direito: 3,30m

Pé-direito:

- Superior: 3,50m
- Inferior: 3,00m

Legenda

- ..... Divisória acústica móvel: espessura 8cm
- - - - - Tela de projeção
- Proteção contra incêndio